

PROIECTANT:
SC URBIS SERV SRL BUZAU

BENEFICIAR:
**PRIMARIA MUNICIPIULUI
BUZAU**



PROIECT
NR.:
151


| | NUME | SEMNATURA | SCARA 1:500 |
|--------------|---------------------|-----------|----------------|
| DESECAT: | ing. Cristina Tabac | | |
| PROIECTAT: | ing. Mihai Otea | | DATA 2024 |
| SEF PROIECT: | ing. Mihai Otea | | |

TITLU PROIECT:
**AMENAJARE SENS UNIC PE STRADA POPA TUN
IN MUNICIPIUL BUZAU, JUDETUL BUZAU**

FORMAT
A3

TITLU PLANSĂ:
PLAN DE SITUATIE

PLANSĂ
NR.:
4

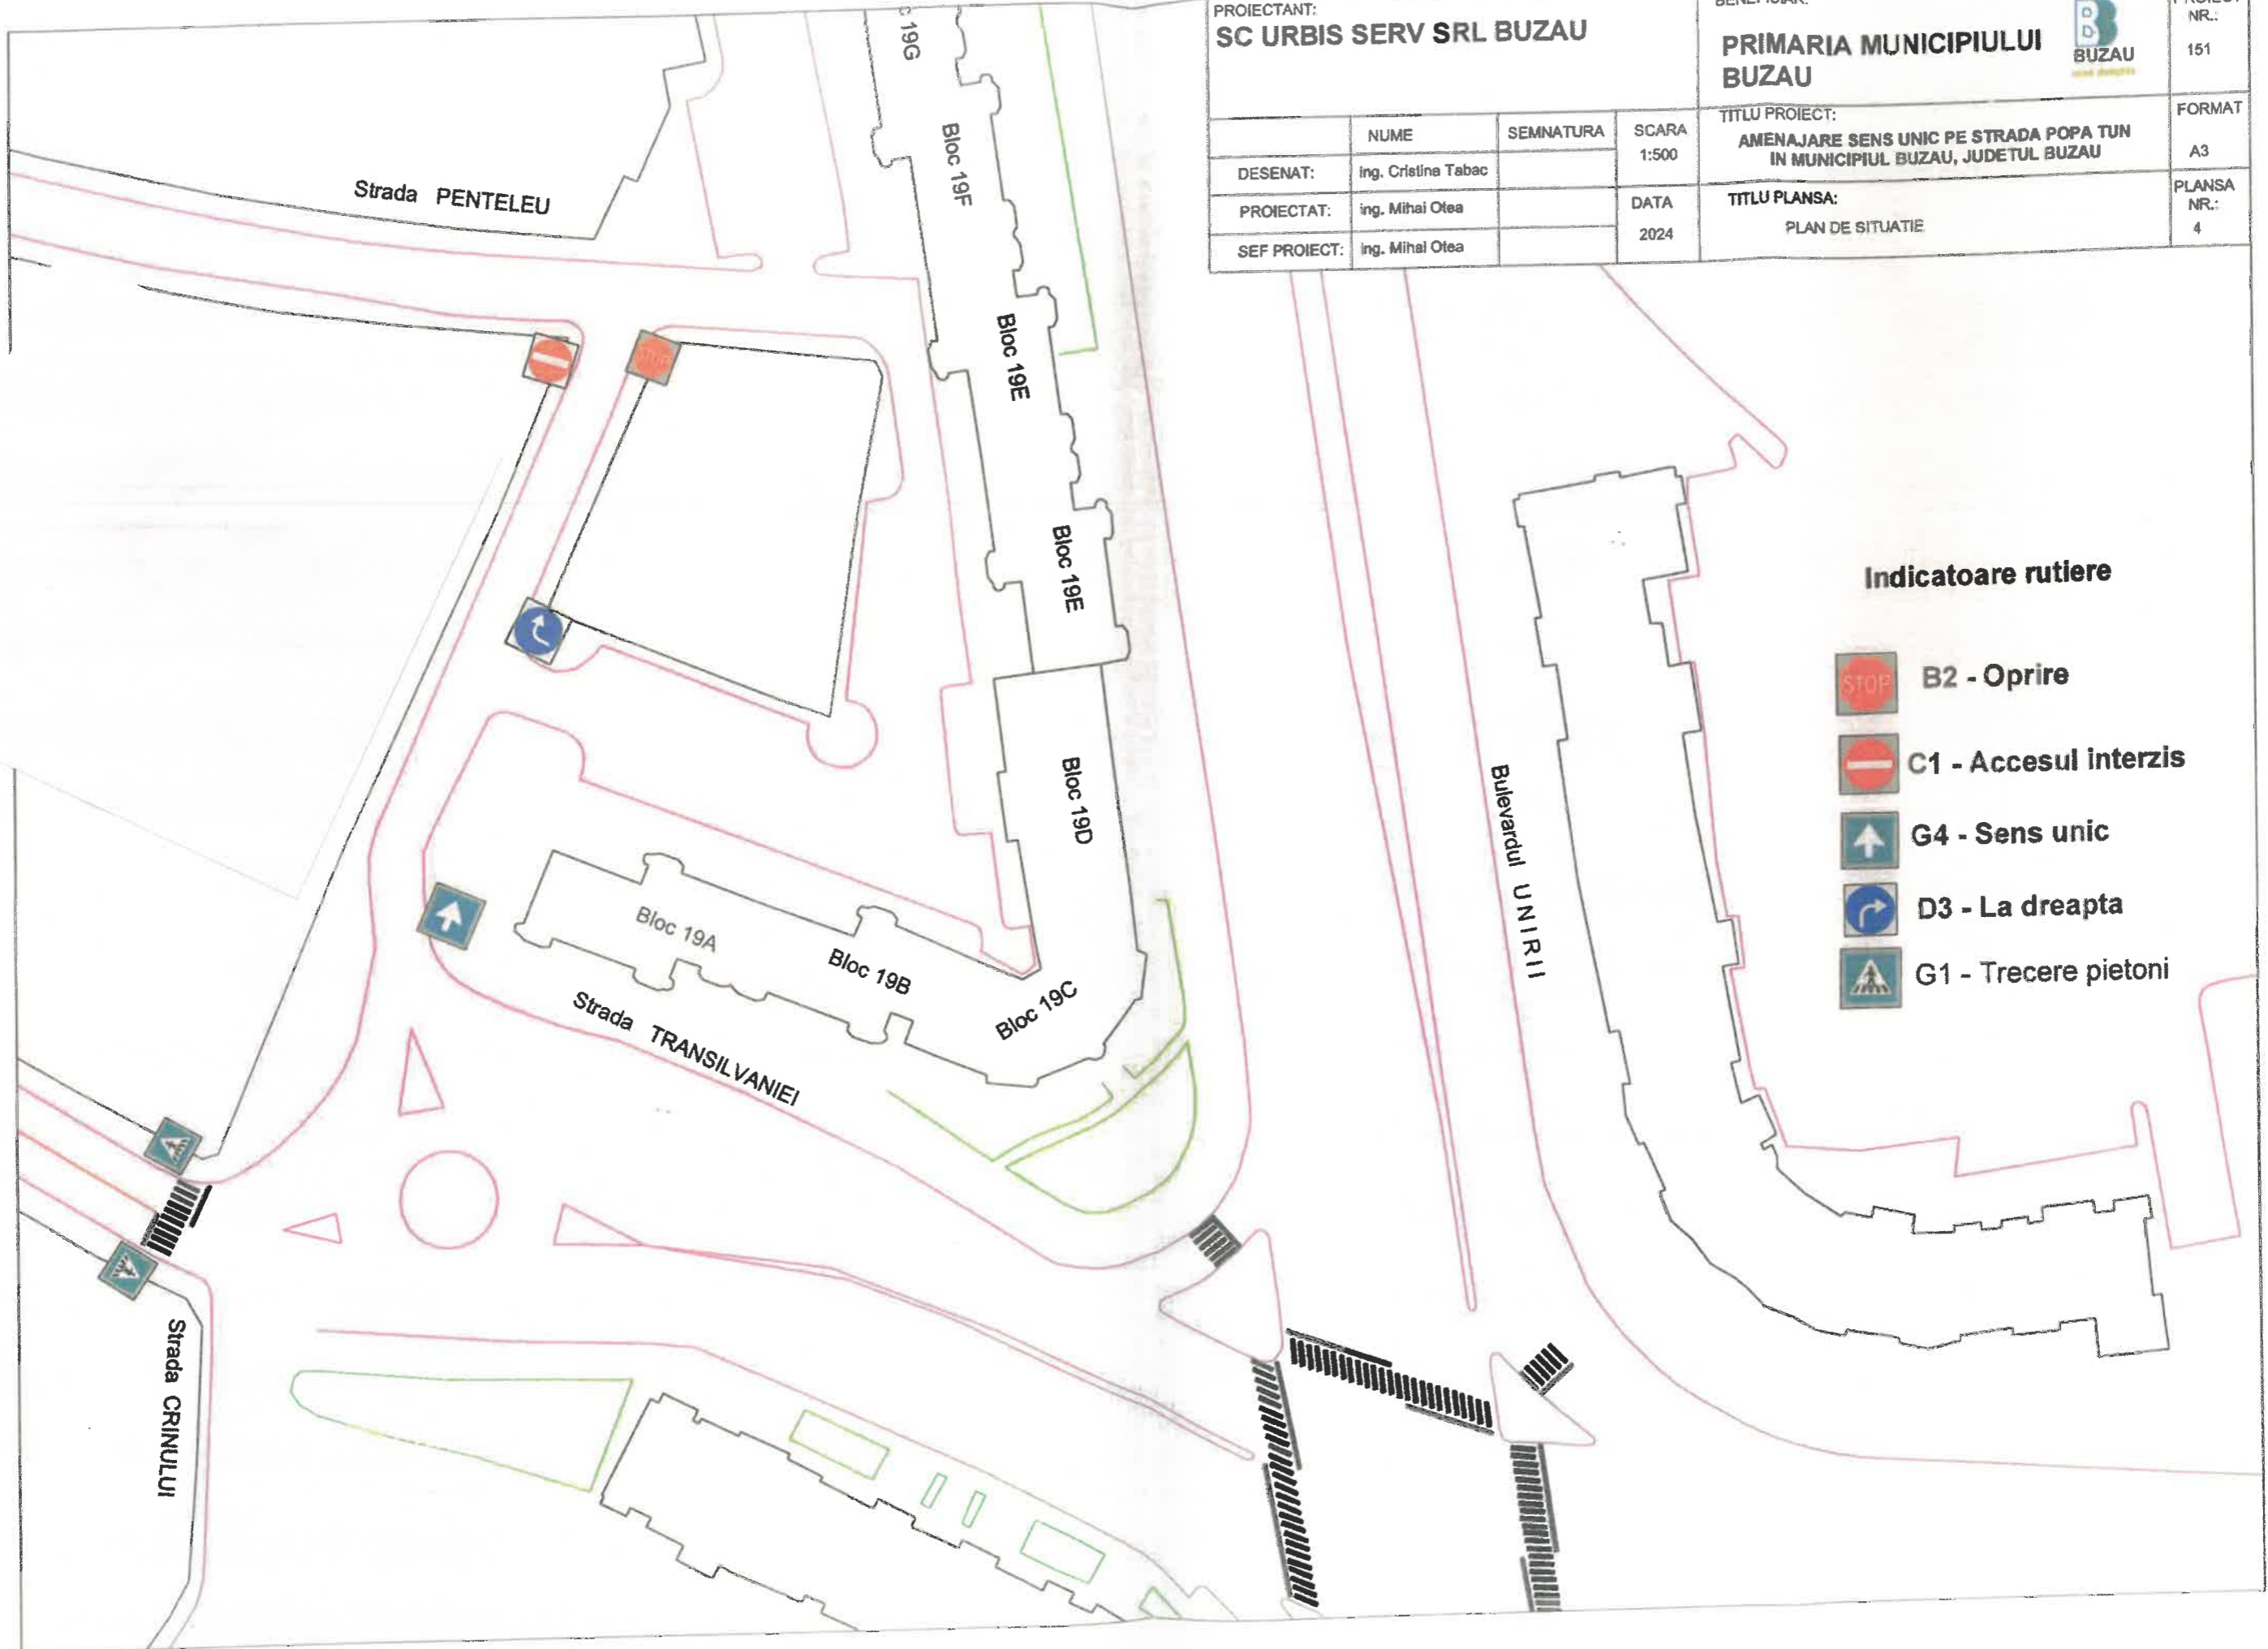

- Indicatoare rutiere**
-  B2 - Oprite
 -  C1 - Accesul interzis
 -  G4 - Sens unic
 -  D3 - La dreapta
 -  G1 - Trecere pietoni